

P.U.Z. -Tarla100/1, Parcela 6 Comuna Vasilati, judetul Calarasi

Reglementari urbanistice

LEGENDA:

Limite:


- Imobil care a generat P.U.Z.-ul:
T 100/1 P6 , Suprafata= 23 999,0mp
cf.C.F. nr.20541
- Suprafata=23 999 ,0 mp cf.plan topografic
- Proprietar: D-nul Niculescu Alexandru
- Limita de proprietate
- Limita intravilan aprobata

Zonificare functionala:

- Zona locuinte individuale, cu regim de construire P, P+1+Mansarda
- Zona mixta (servicii aferente locuirii)
- Spatiu verde public
- Spatiu verde privat-interdictie de construire
- Circulatii carosabile
- Circulatii pietonale
- Zona gospodarie comunala
- Zona depozitare platforma gunoi

Reglementari privind regimul de construire

- Edificabil (retrageri obligatorii fata de aliniament si limitele de proprietate)
- Cota la comisa
- Regim maxim de inaltime

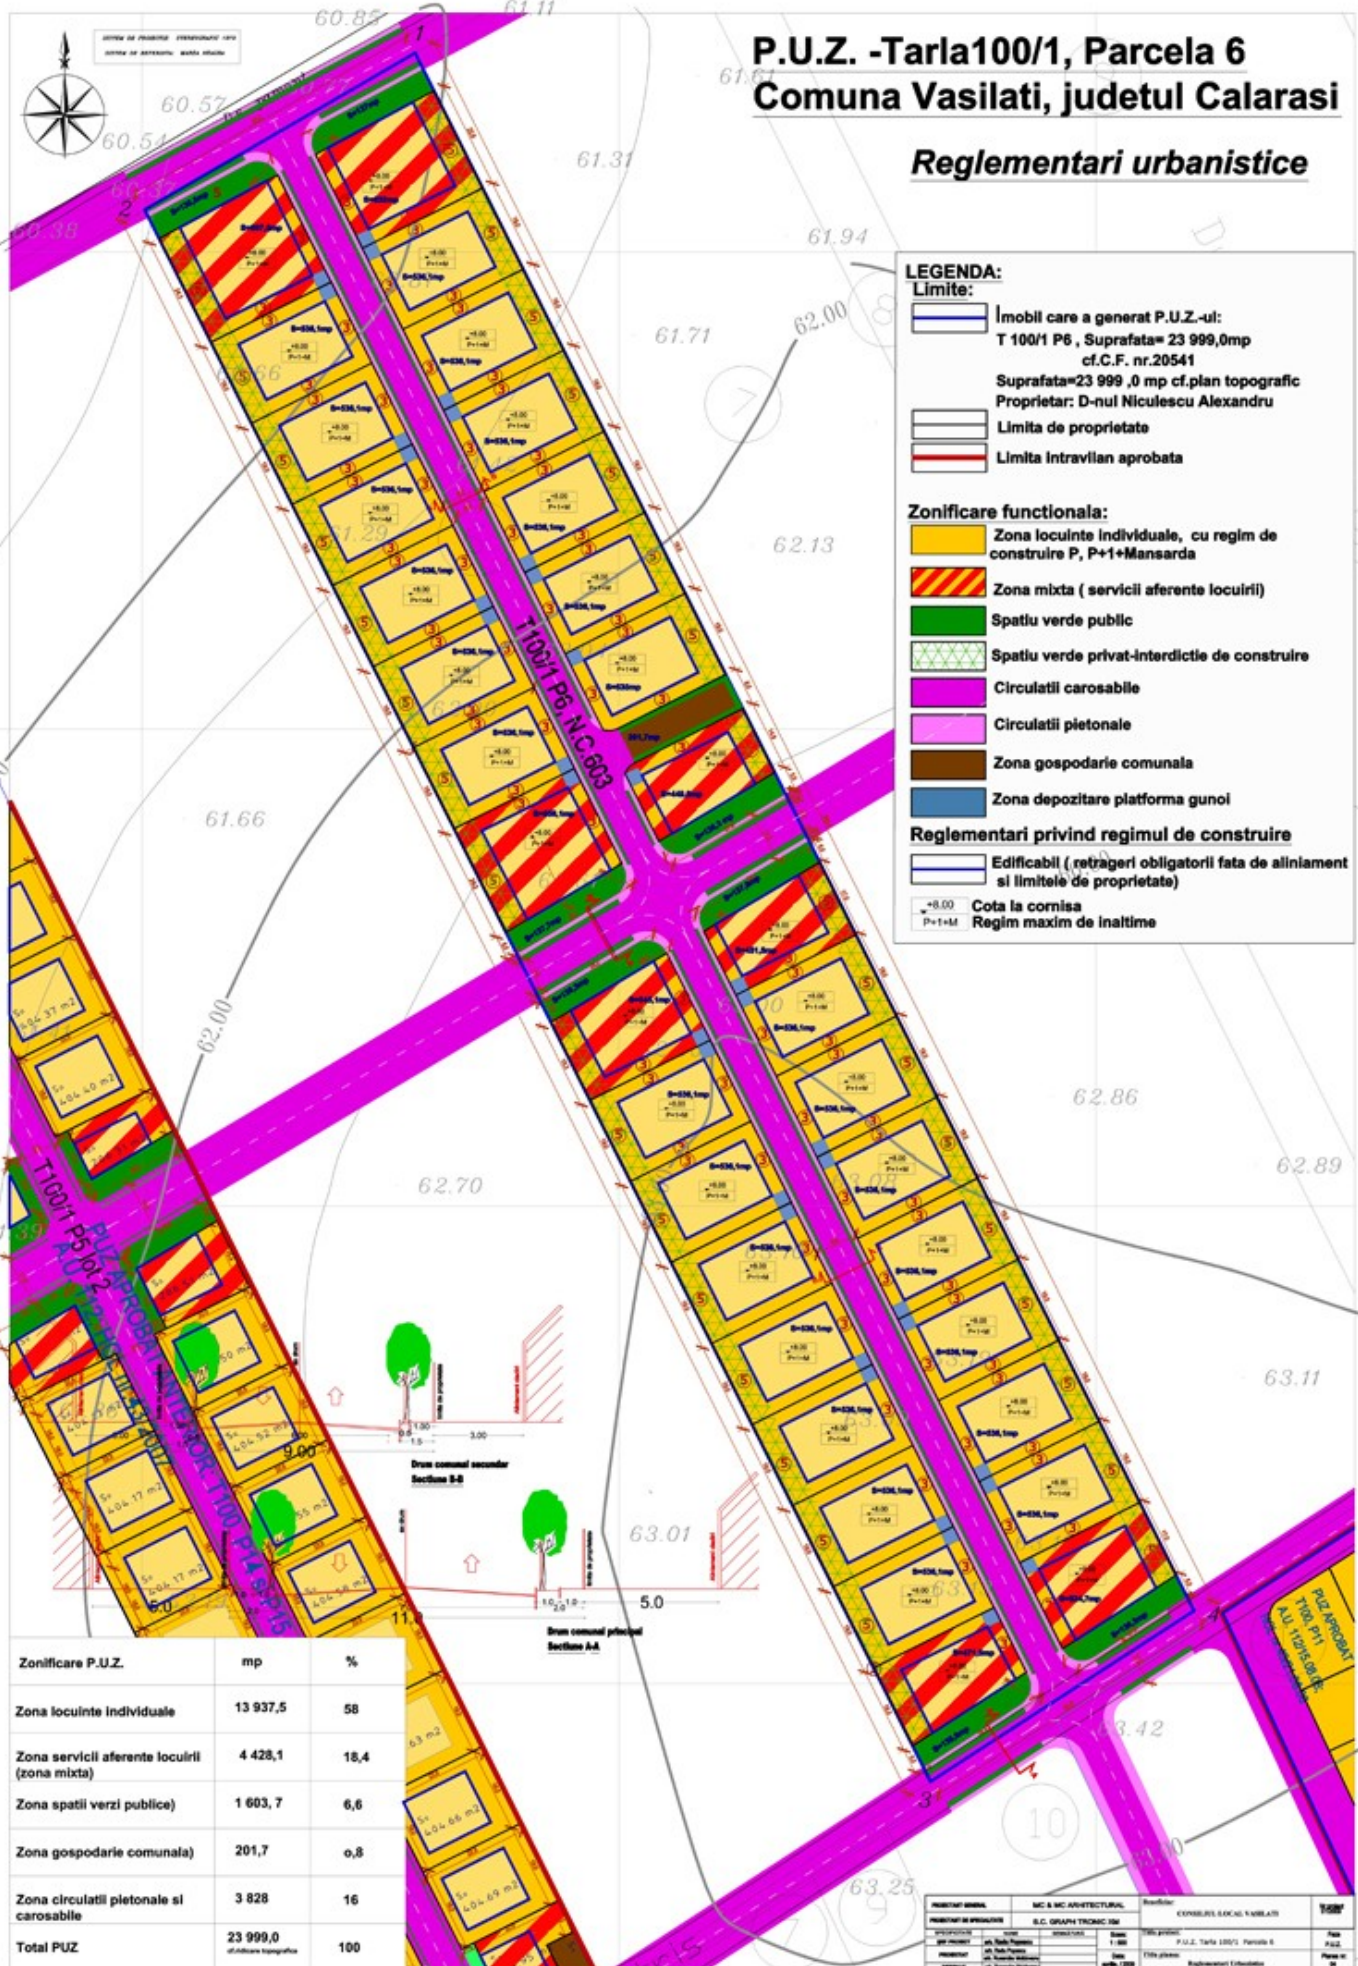

Zonificare P.U.Z.	mp	%
Zona locuinte individuale	13 937,5	58
Zona serviciilor aferente locuirii (zona mixta)	4 428,1	18,4
Zona spatii verzi publice)	1 603, 7	6,6
Zona gospodarie comunala)	201,7	0,8
Zona circulatii pietonale si carosabile	3 828	16
Total PUZ	23 999,0	100

PROIECTANT GENERAL	MC & MC ARCHITECTURAL	Redactat de	CONSILIER LOCAL VASILATI	100%
PROIECTANT DE PROIECTARE	S.C. GRAPH TRONIC SA	Redactat de		
PROIECTANT	Ing. Mihail Popescu	Scara	P.U.Z. Tarla 100/1, Parcela 6	Plan
PROIECTANT	Ing. Niculescu Alexandru	Data	15.05.2018	Plan nr.
PROIECTANT	Ing. Vasile Andreescu	Scara	Reglementari Urbanistice	Plan nr.